


3階

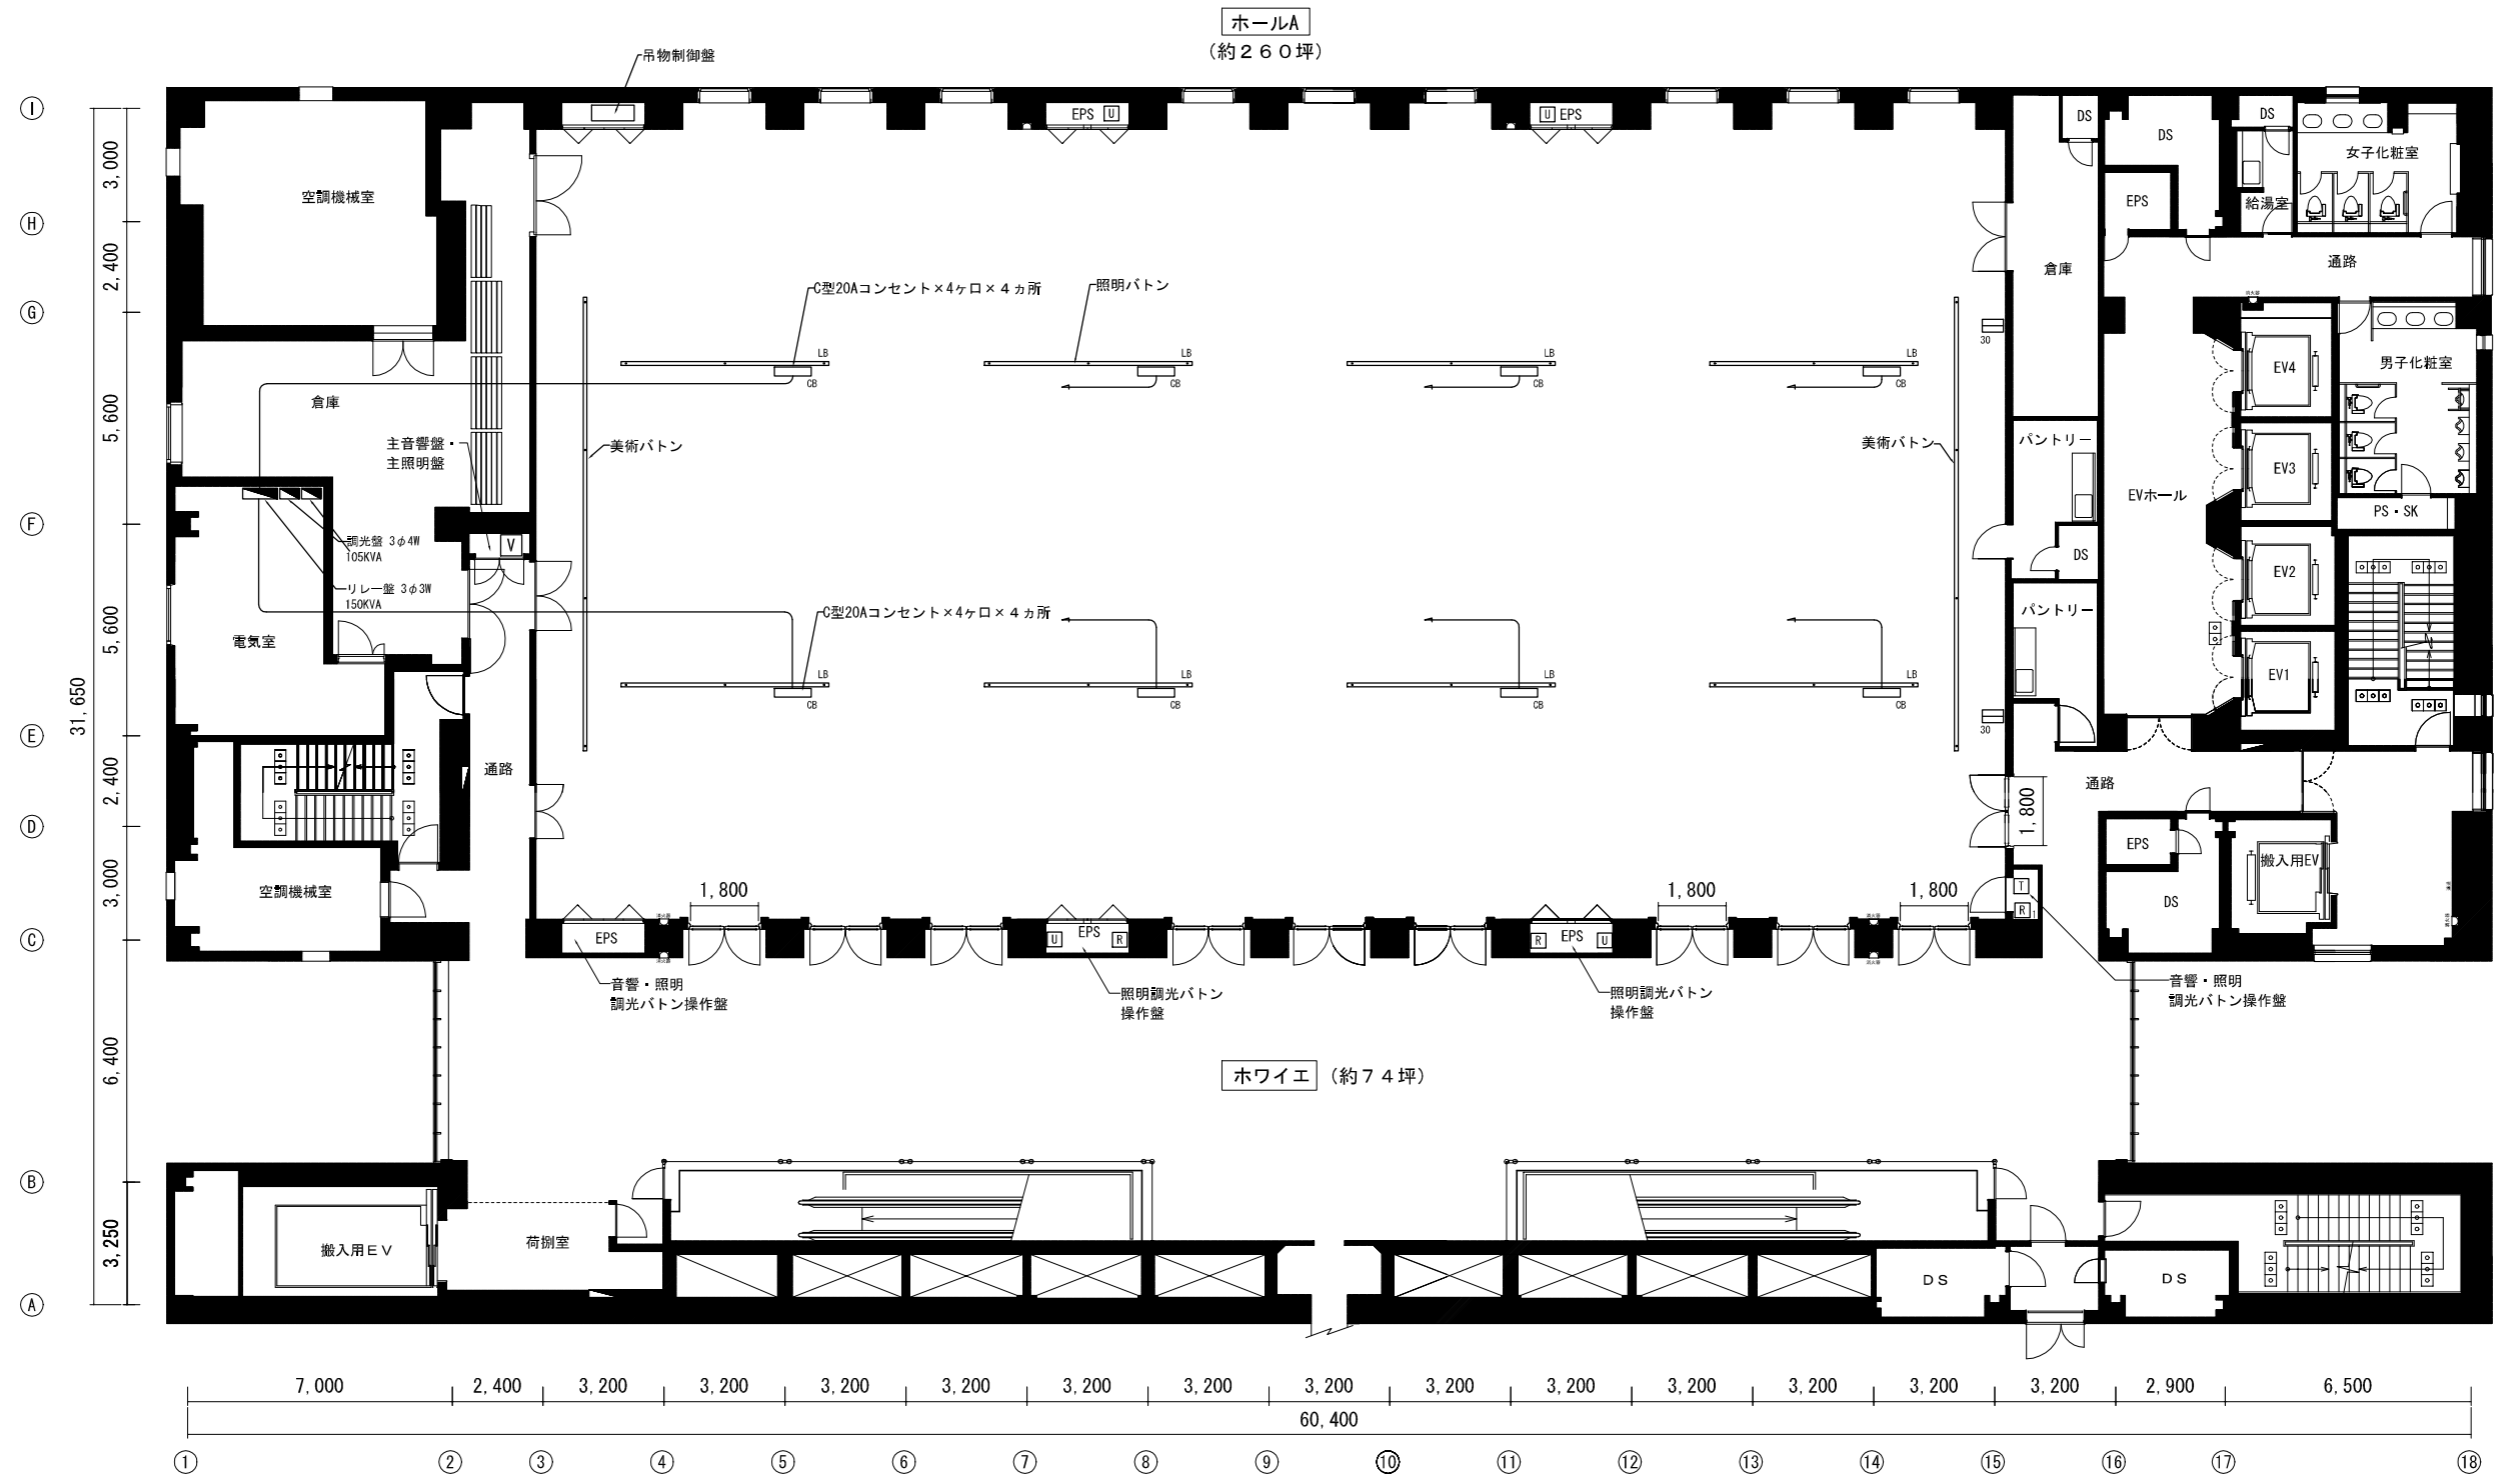

(凡例)

記号	名称	備考
OS	ライトボタン用コンセント	C型20Aコンセント×4ヶ所
R _{1~4}	照明操作パネル 1~4	
U	持込ユニット用コネクタ	
T	持込操作卓接続コンセント	8ch マルチ (M5)・(M6)
30	ウォールコンセント	C型30Aコンセント×2ヶ所
LB	ライトボタン	φ42.7
V	間仕切切替リモコン	

吊物機仕様

名称	寸法	積載荷重 (kg)	備考
美術ボタン	11,900	600	
照明ボタン	5,500	175	

訂正項目	承認	SUNRISE Bldg. サンライズビル	作成年月日	名称 3階 平面図 照明ボタン 平面図	図面No.
			縮尺 1:200		