

2階

催事用電源盤 (容量は2カ所の総容量)


3φ3W 210V 22kVA (100ATブレーカー)
 1φ3W 100-200V 12kVA (100ATブレーカー)
 3φ4W (75ATブレーカー・但し壁コンセントと同回路)

端子台ネジ径: 8mm (六角ボルト)

催事用電源盤 (容量は2カ所の総容量)

3φ3W 210V 22kVA (100ATブレーカー)
 1φ3W 100-200V 12kVA (100ATブレーカー)
 3φ4W (75ATブレーカー・但し壁コンセントと同回路)

端子台ネジ径: 8mm (六角ボルト)

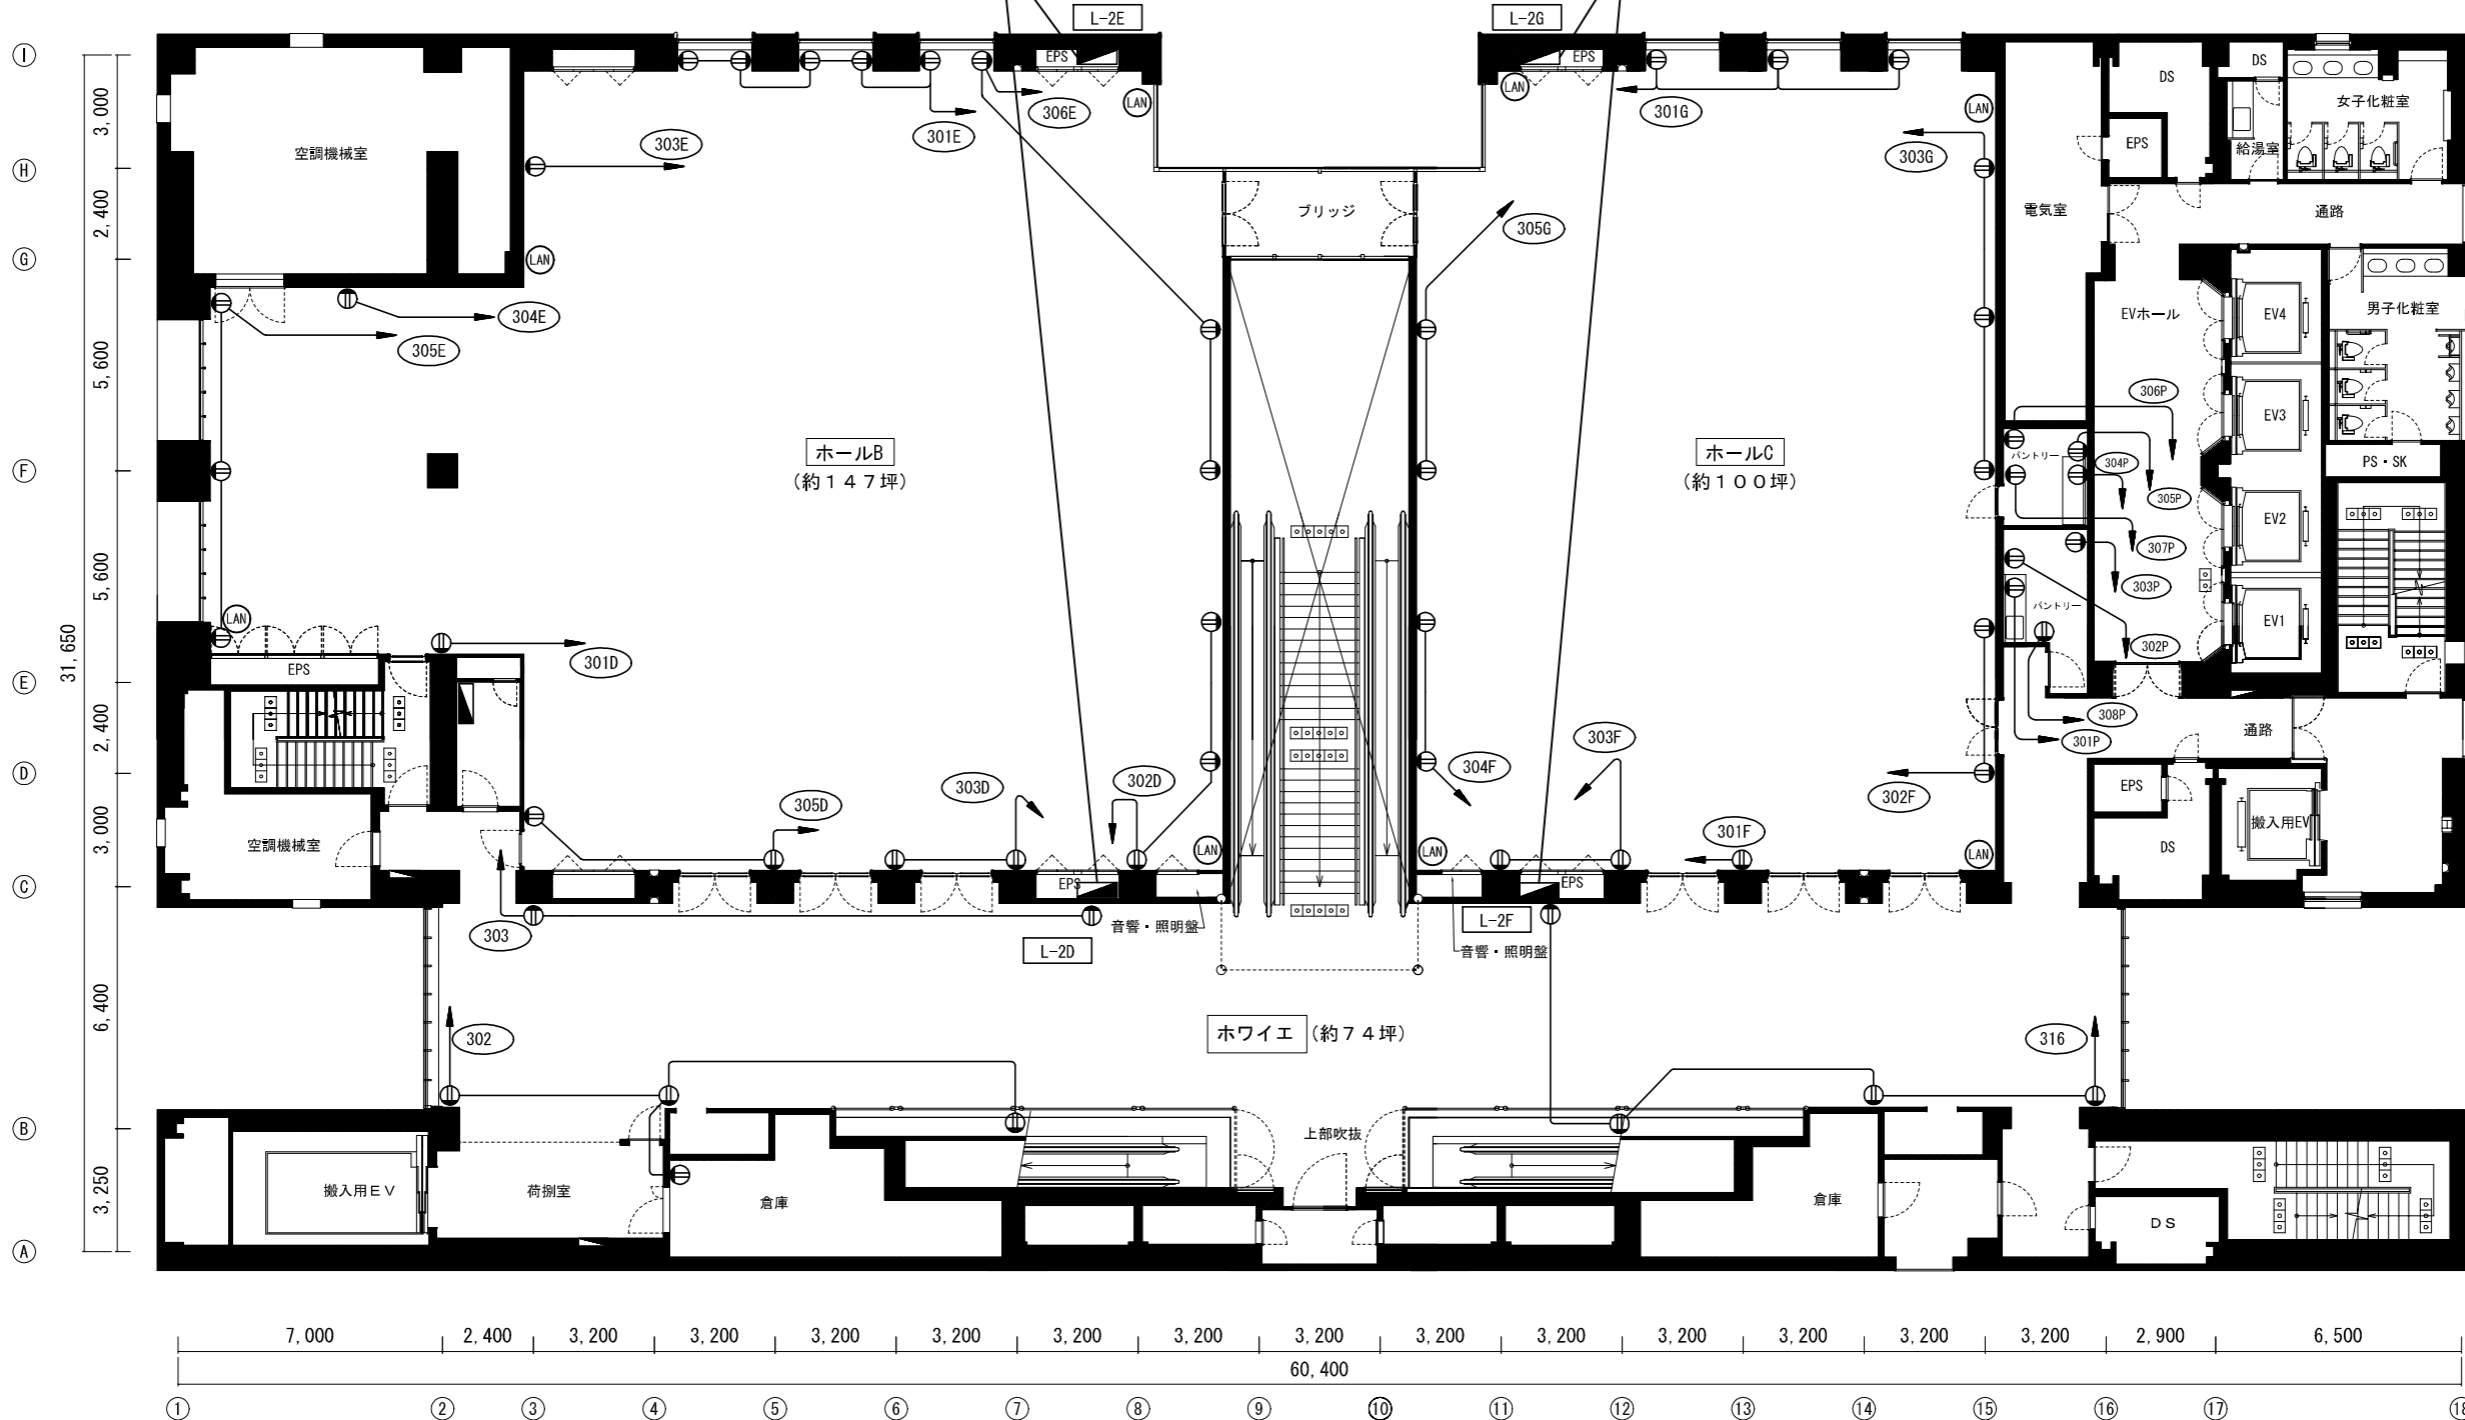

(LAN) LANモジュージャック

壁コンセントは1回路につき15A (20AT) まで使用可能

上記の負荷容量を超えますとブレーカーが遮断しますのでご注意ください。

訂正項目	承認	SUNRISE Bldg. サンライズビル	作成年月日	名称	2階 平面図 ホール内 コンセント回路図	図面No.
			縮尺	1:200		