２階

ライティングダクト　１回路につき15Ａ　（20ＡＴ）
ビル側備品ＬＥＤスポットライト（消費電力　約7W/台）

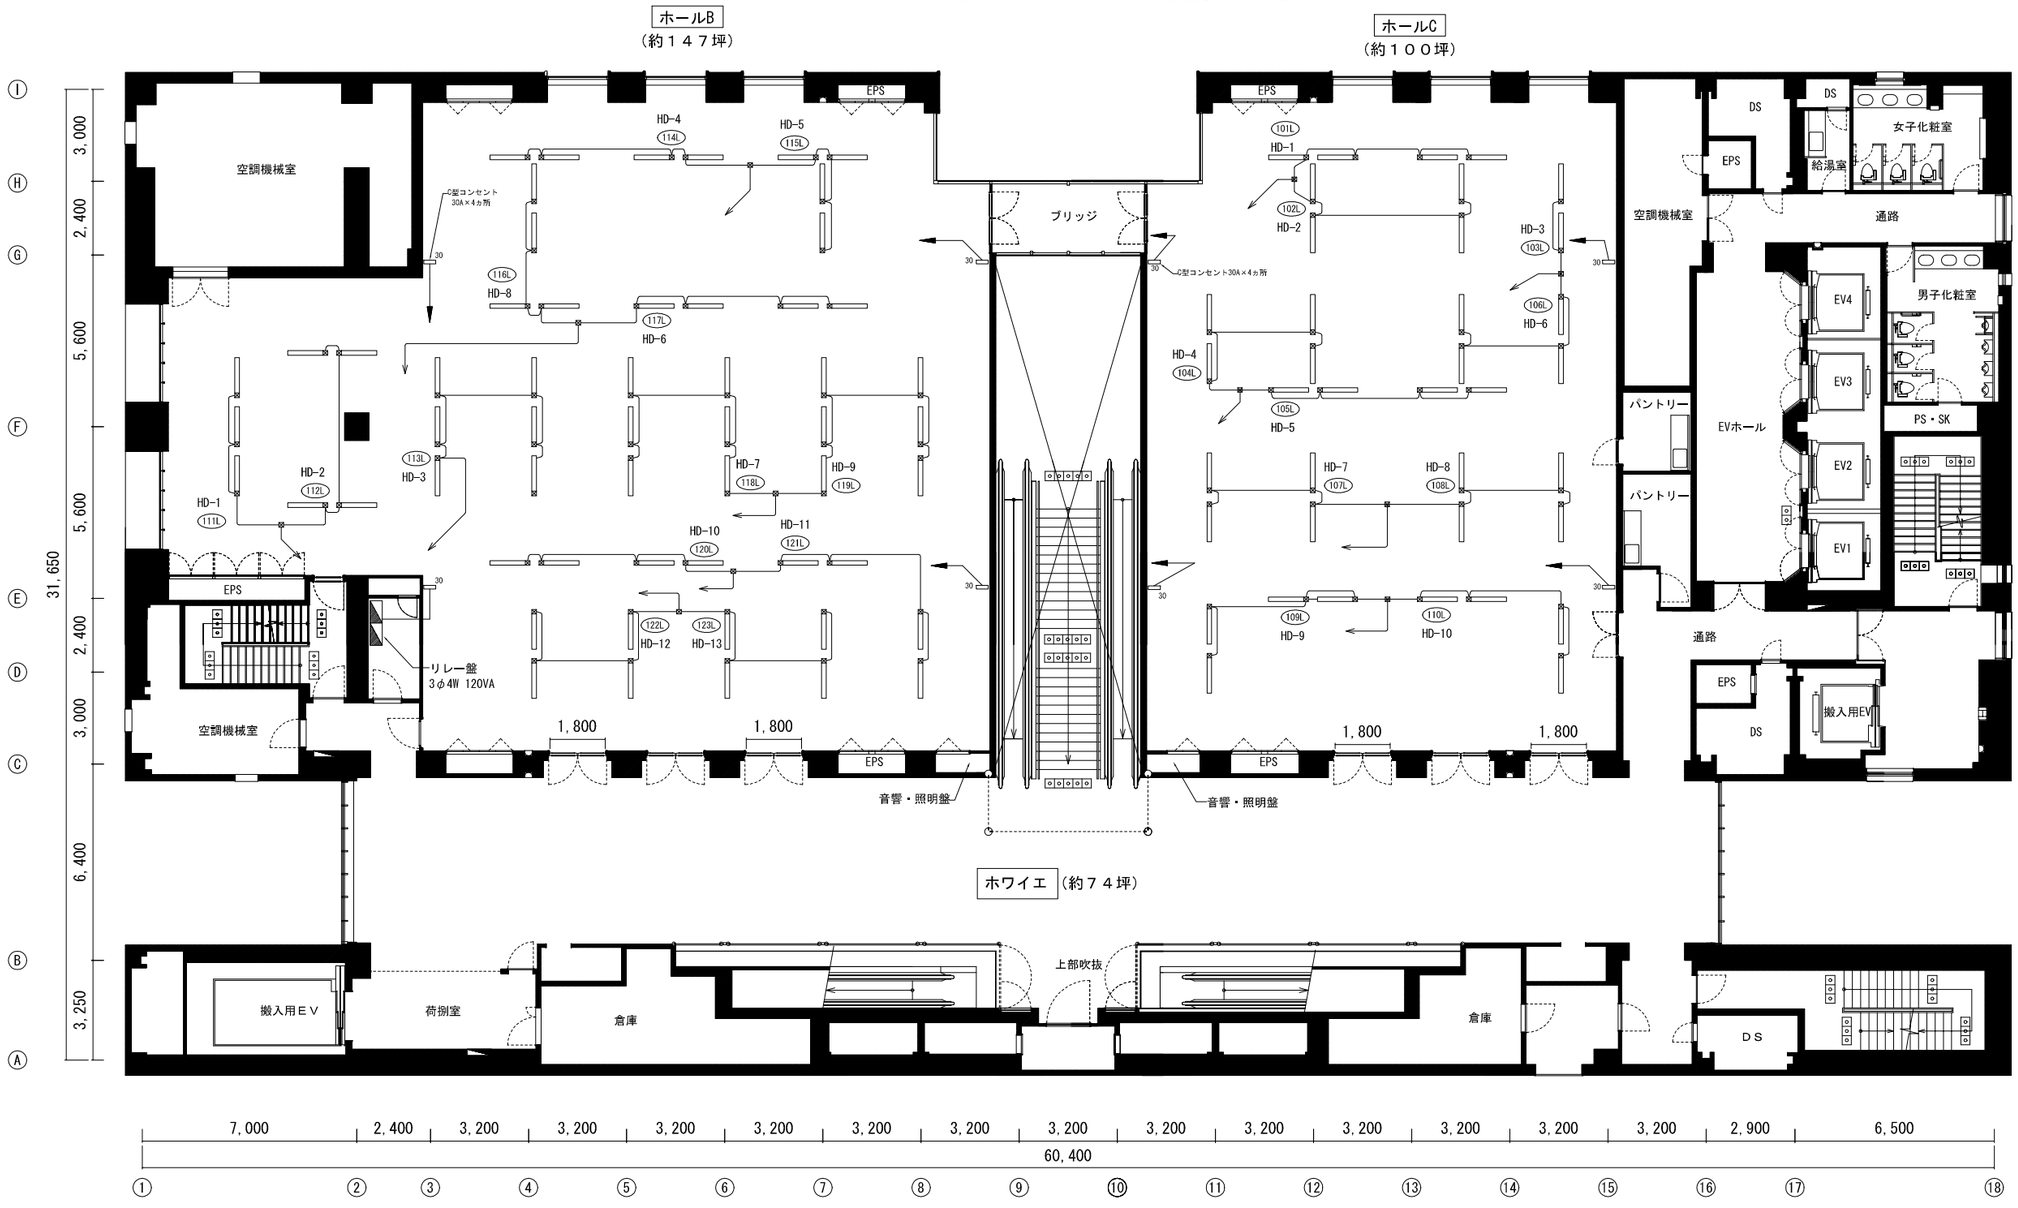

訂正項目	承認		作成年月日	名称	図面No.
		SUNRISE BIdg. サンライズビル		２階　平面図	
			縮尺 1:200	天井　ライティングダクト・C型コンセント　回路図	