


1階

(一方通行)



三休橋筋 (一方通行)

(一方通行)

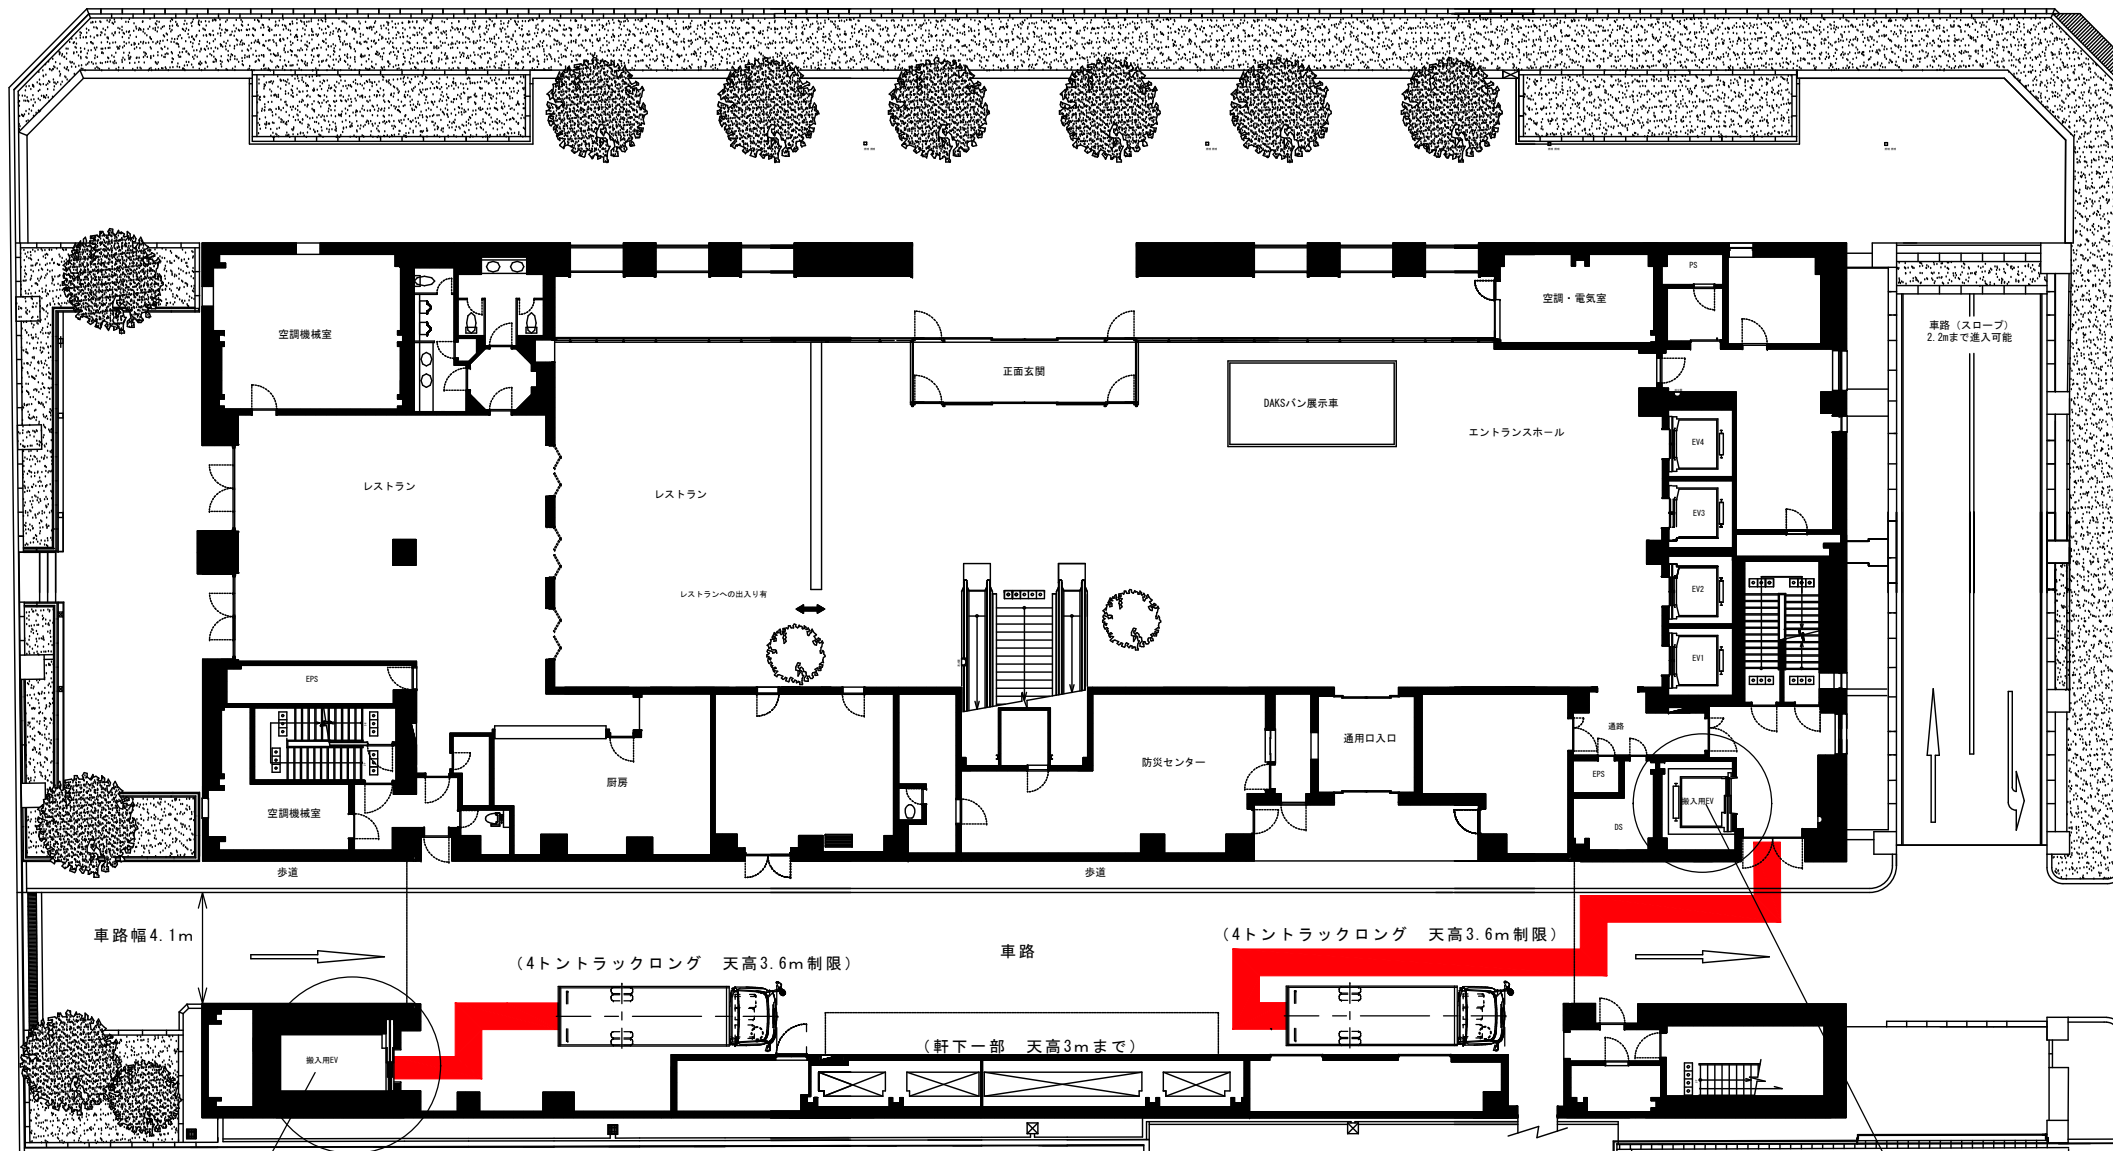

ホールA・B 搬入出エレベーター

ホールC 搬入出エレベーター

西エレベーター トラック停車位置
(4トントラックロング 天高3.6m制限)

東エレベーター トラック停車位置
(4トントラックロング 天高3.6m制限)

※ウィングオープンでの搬入は不可

※ウィングオープンでの搬入は不可

西搬入用EV
積載重量 4.1t

東搬入用EV
積載重量 1.15t

