


3階

ホールA 1/2

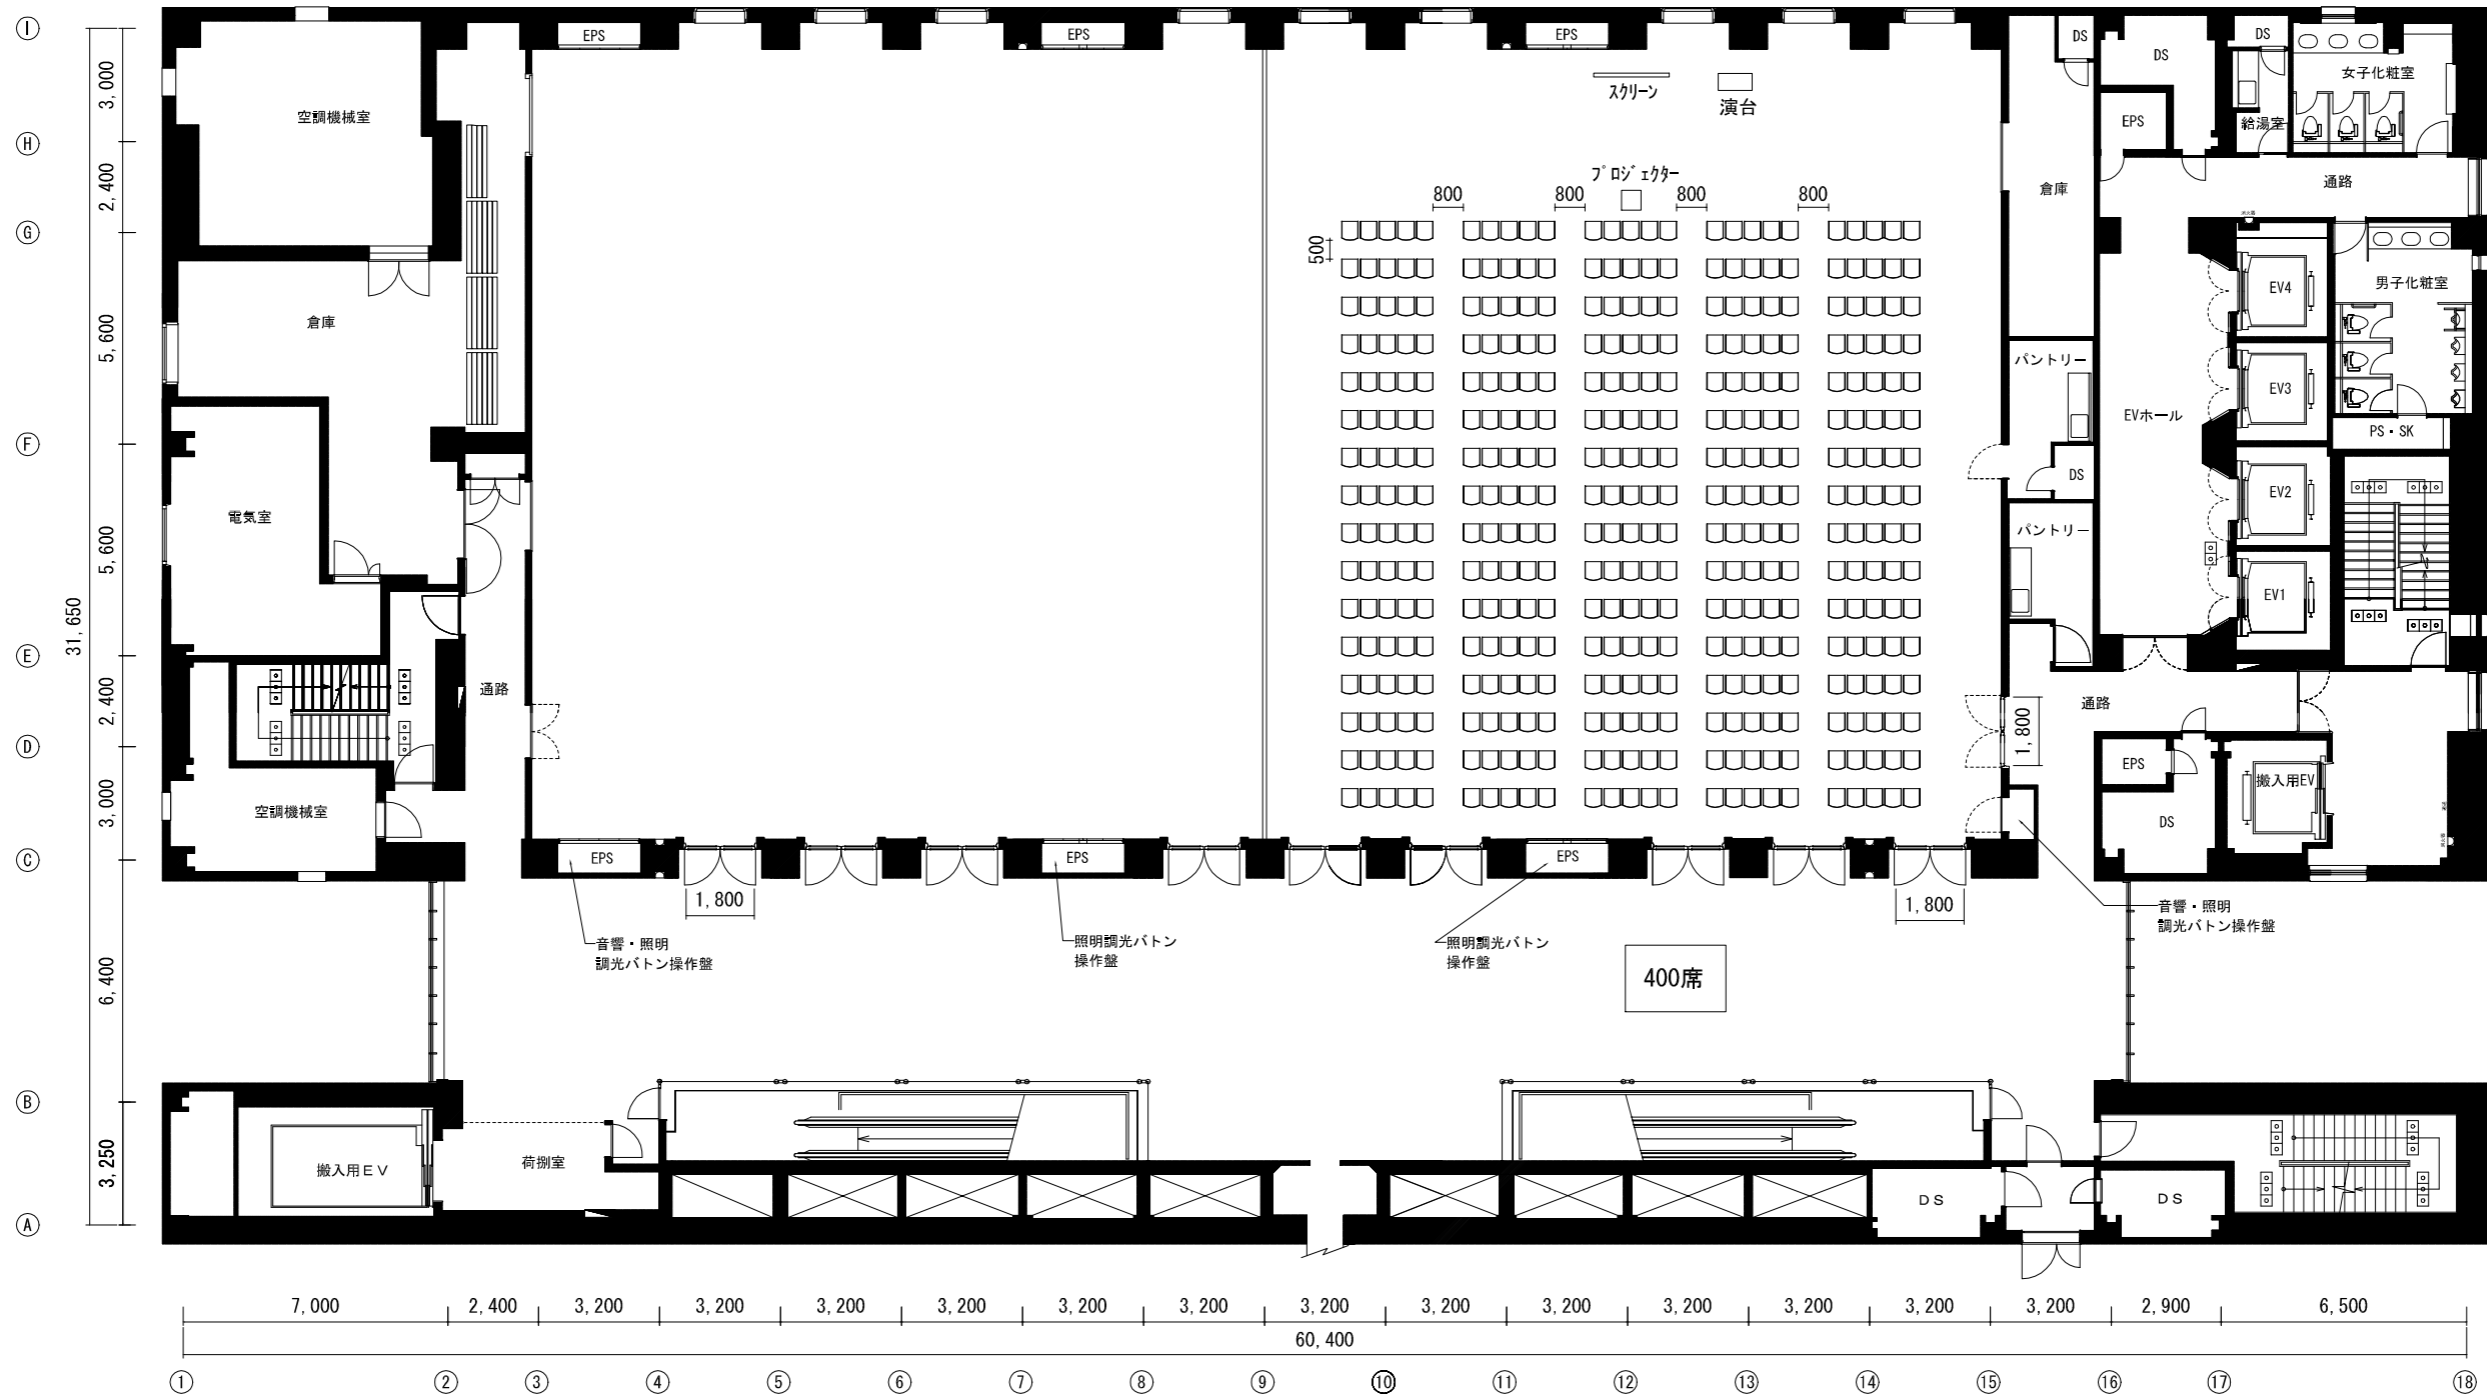

| | | | | | |
|------|----|--------------------------|-------|--------|-------|
| 訂正項目 | 承認 | SUNRISE Bldg. サンライズビル | 作成年月日 | 名称 | 図面No. |
| | | | 縮尺 | シアター形式 | |