


# 2f

## ザ・グリーンホール

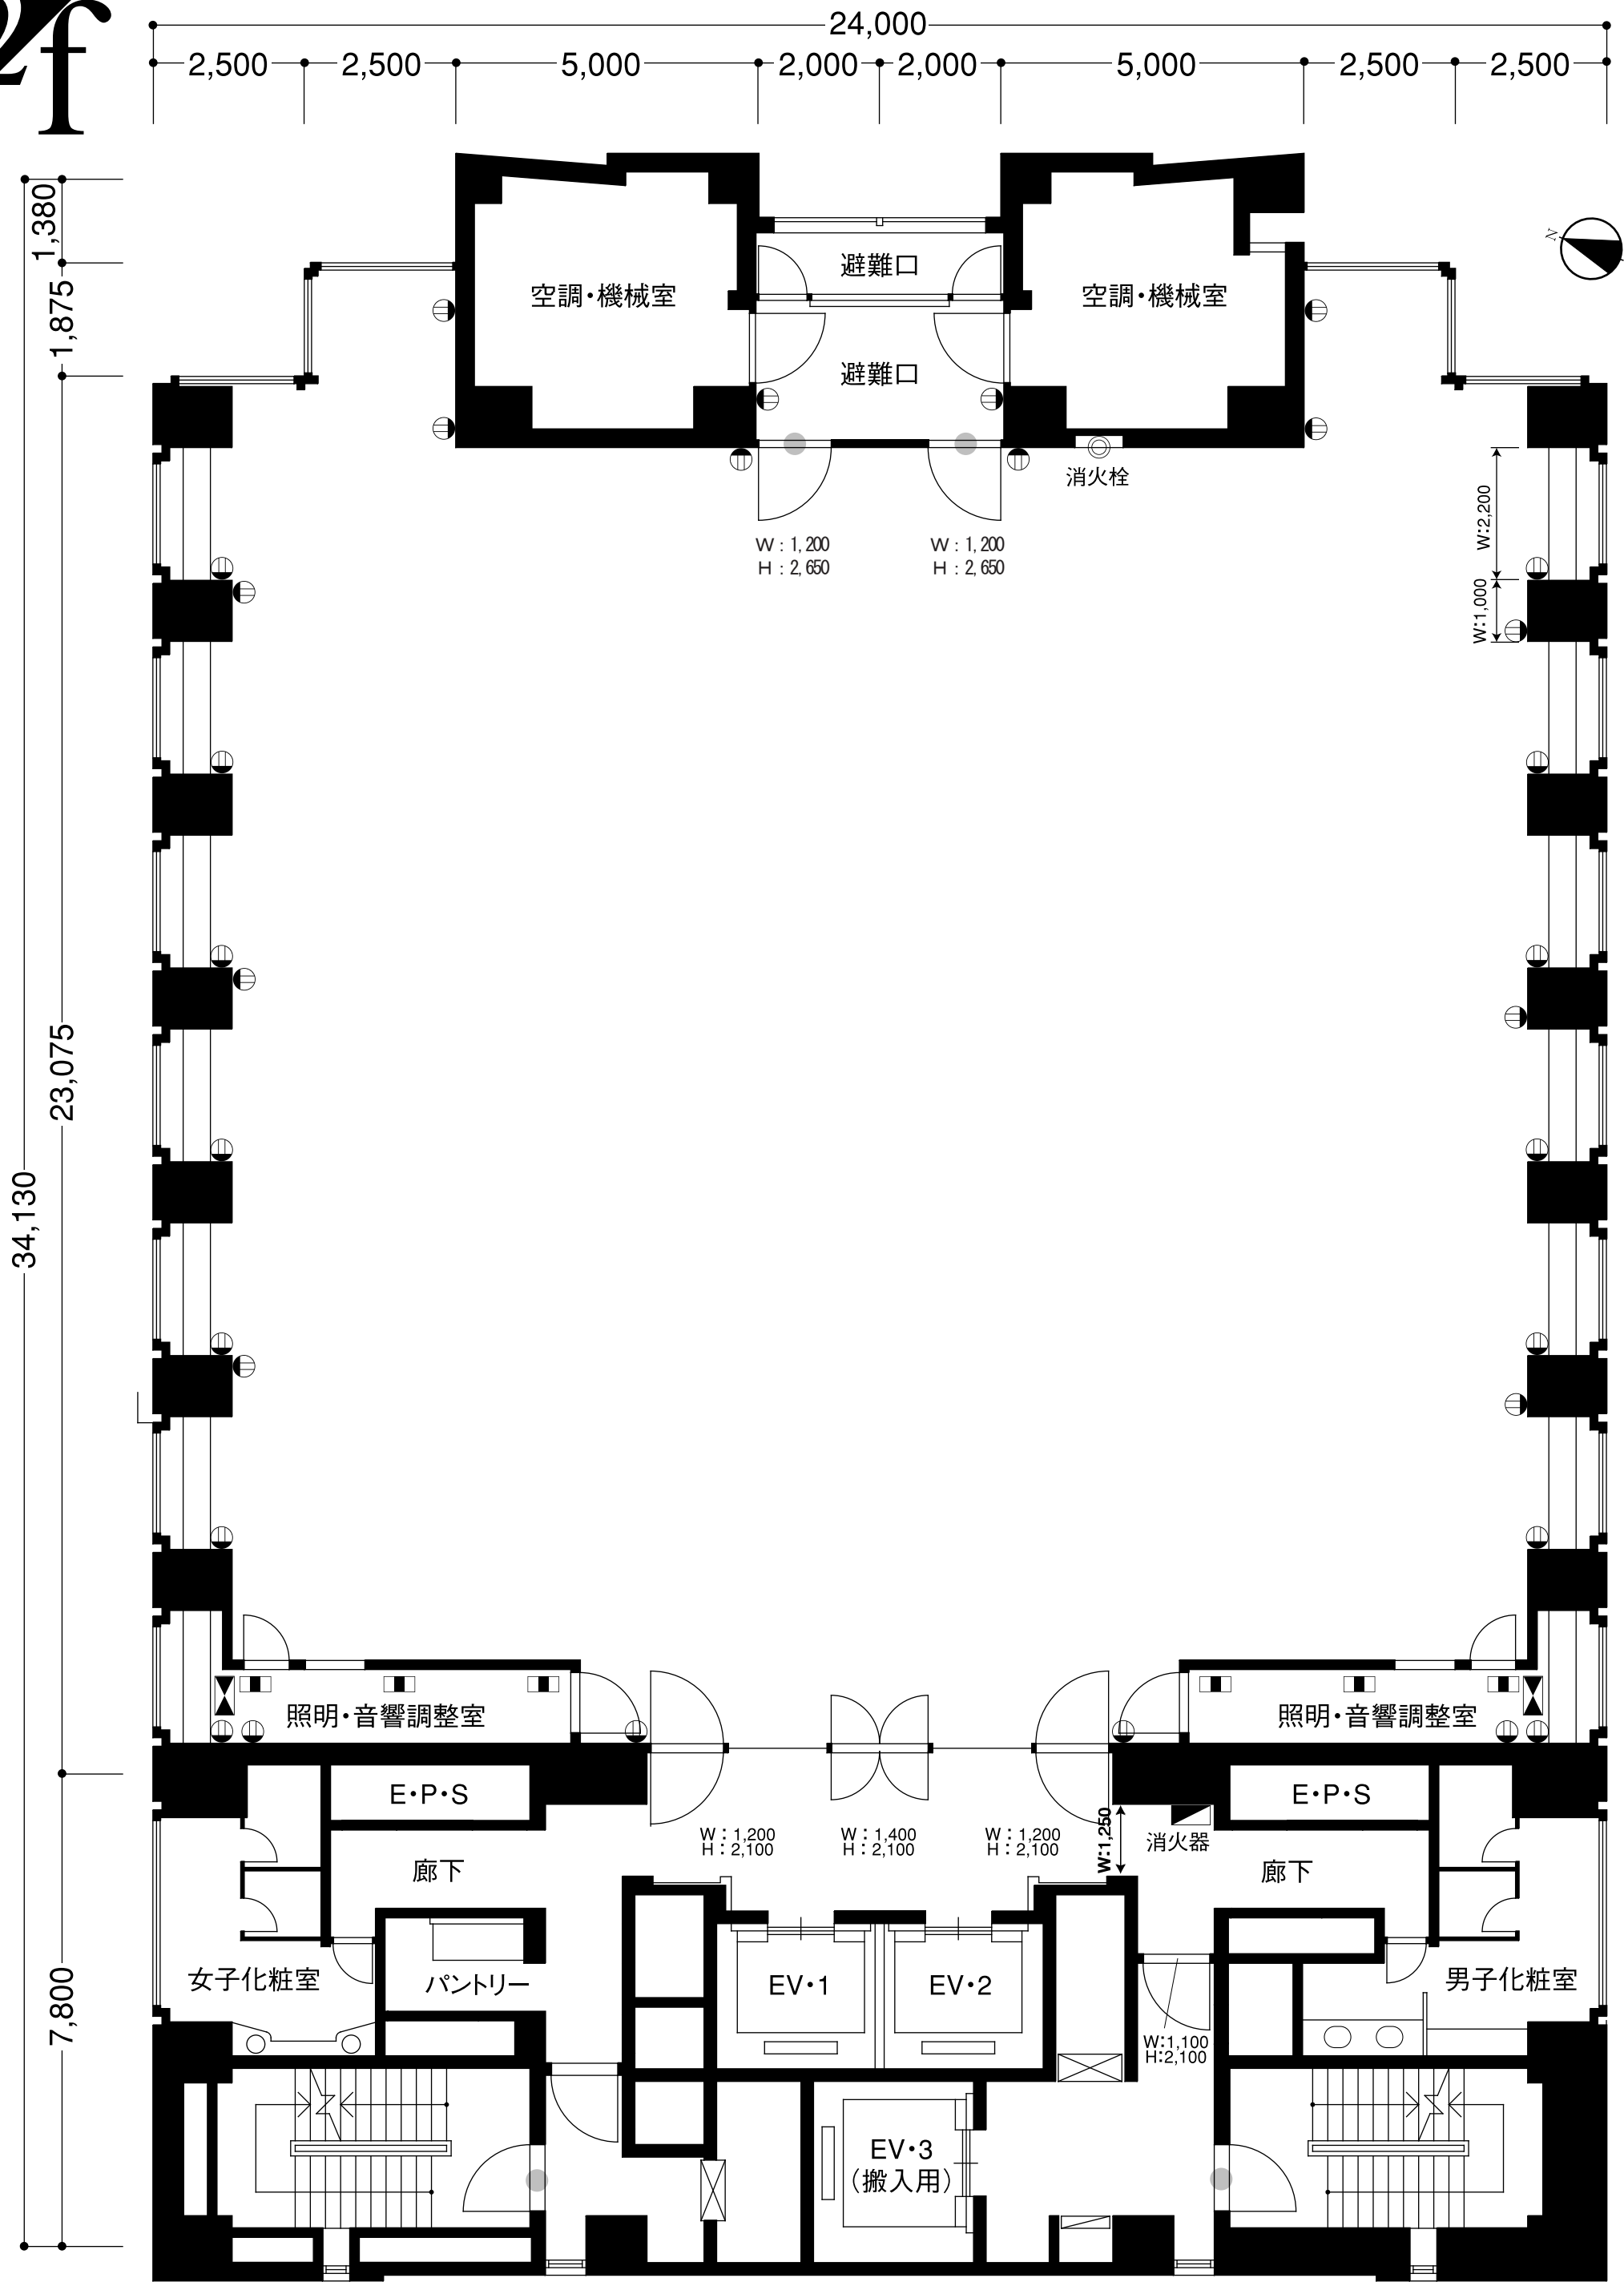

⊕ コンセント    ▣ 消火器    ⊙ 消火栓    ● 非常口    ■ 床・電話コンセント    ⊠ 音響ラック

CLIENT	TITLE	DISPLAY COMPANY	PLACE	SCALE	SCHEDULE
			SUNRISE Bldg. サンライズビル	1/100	/ /