


# 4f

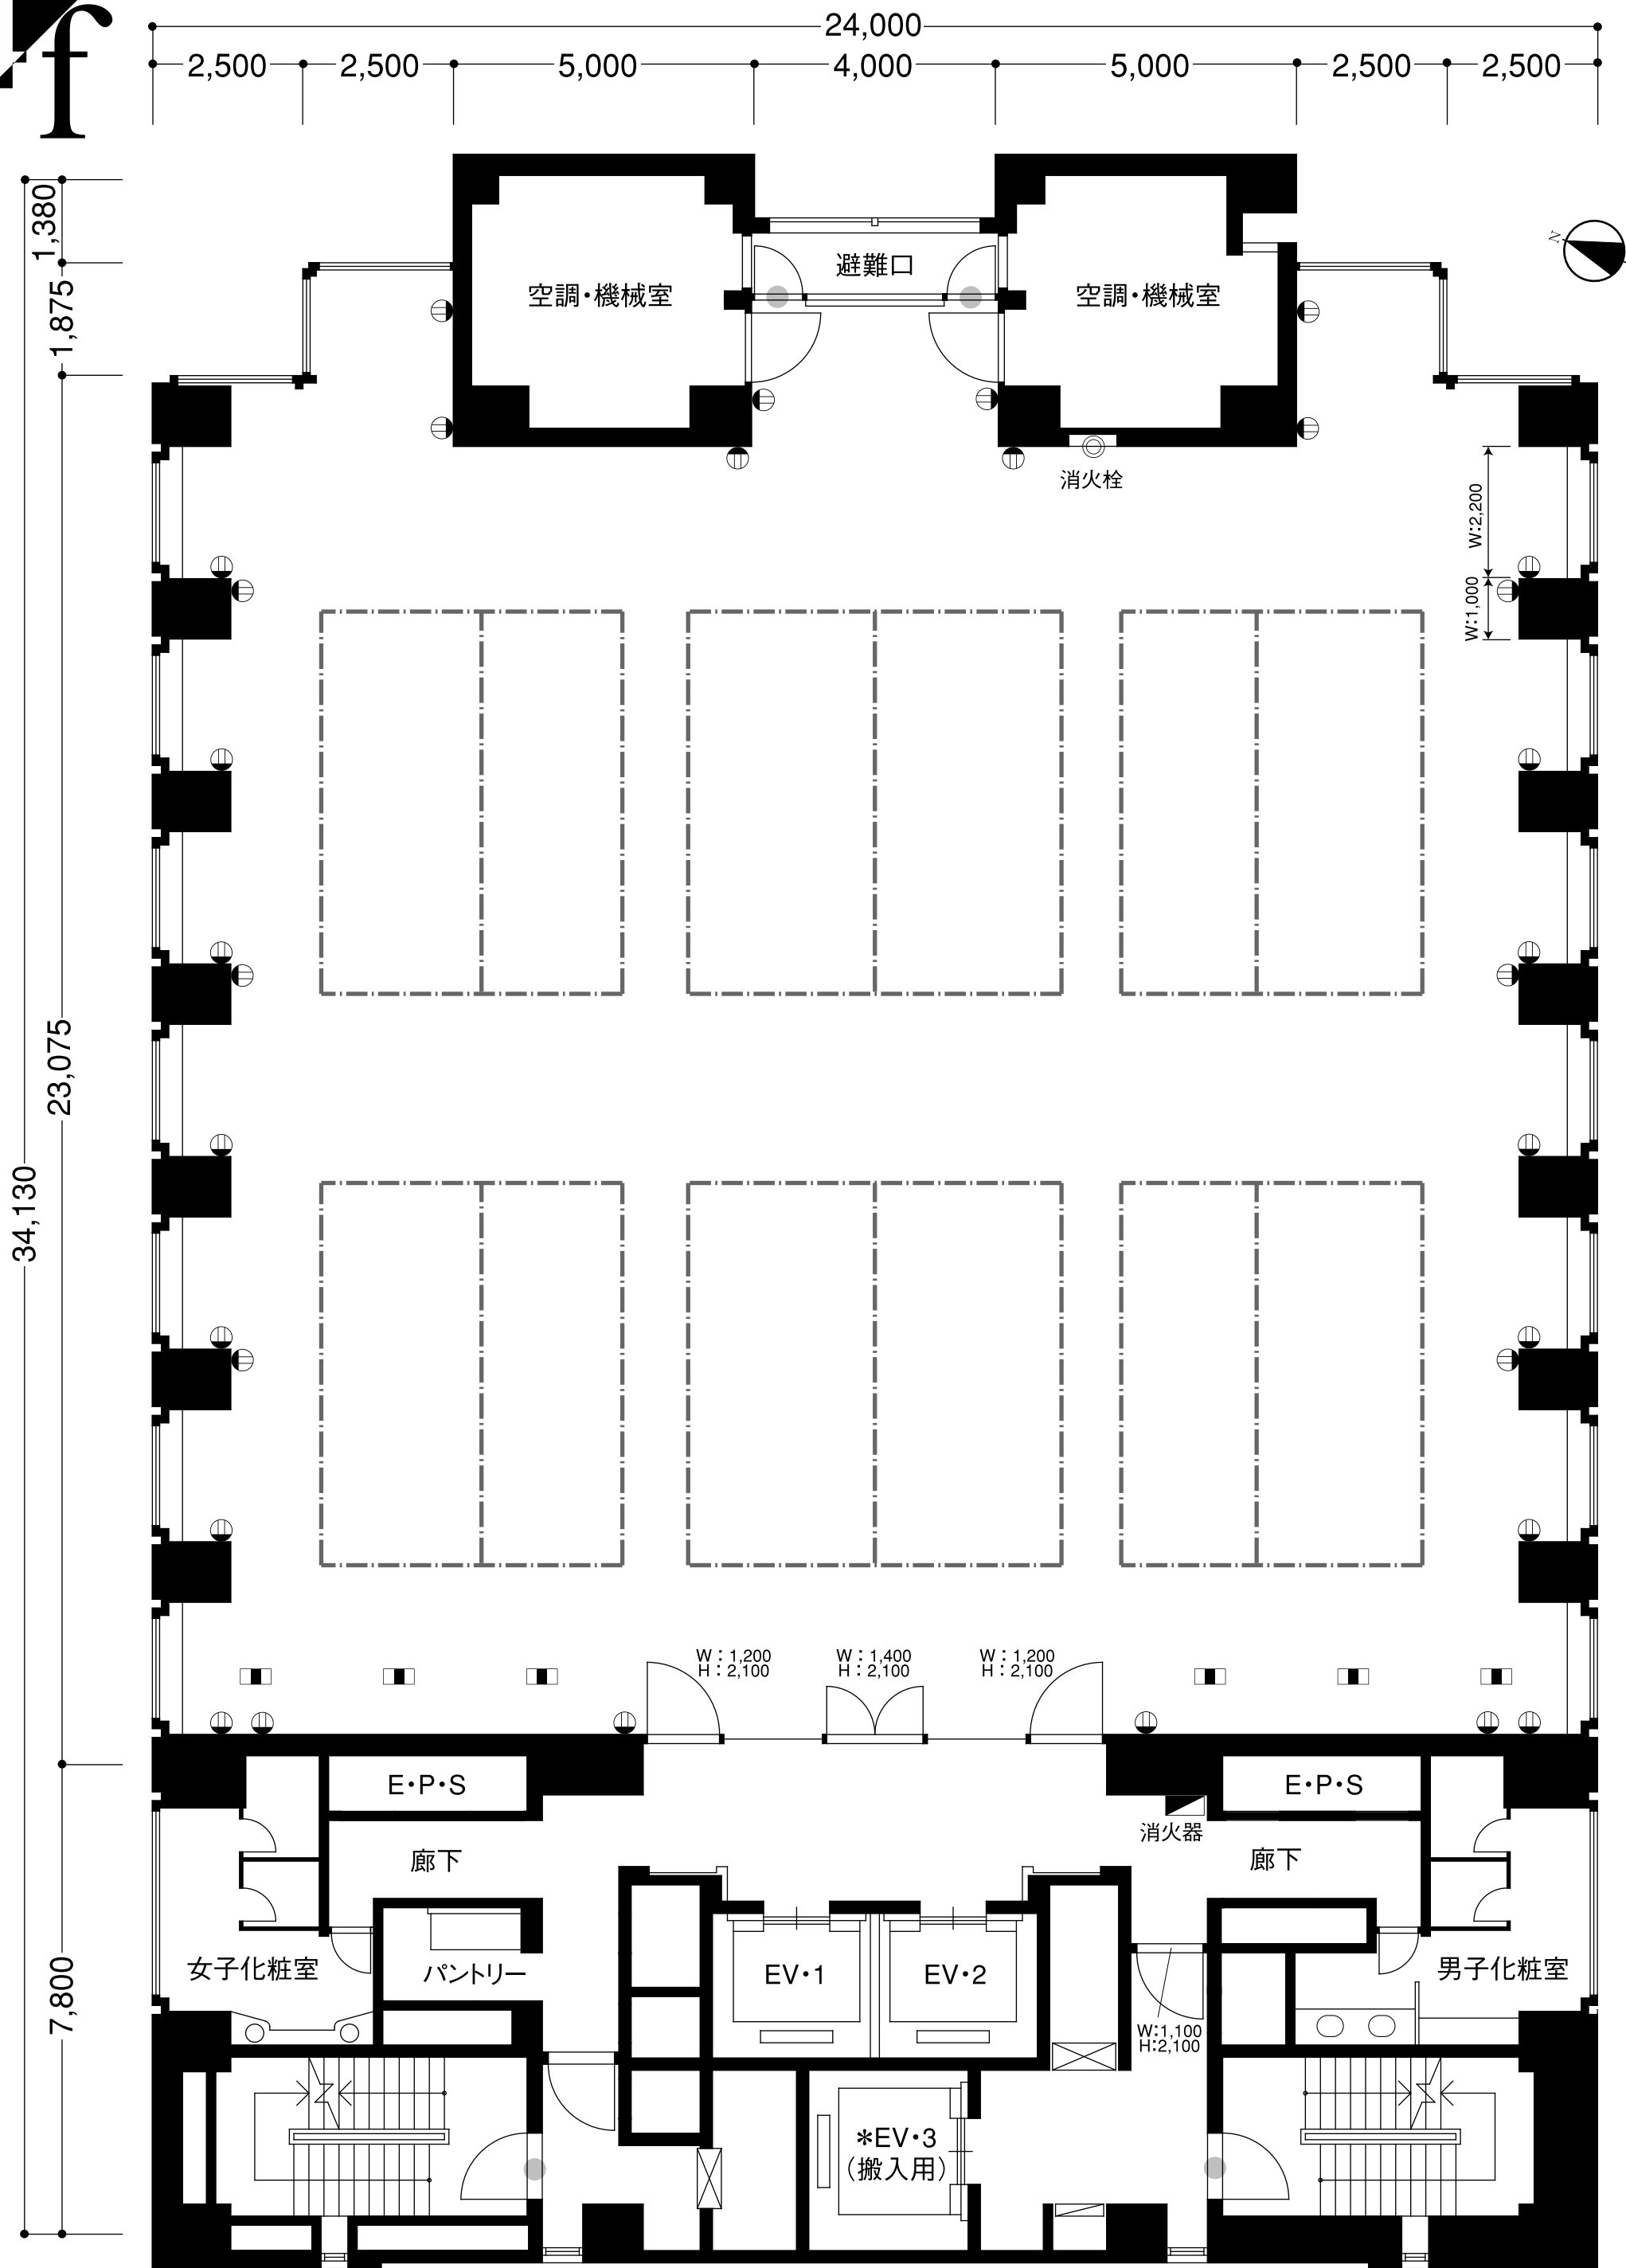

● コンセント    ▲ 消火器    ◎ 消火栓    ● 非常口    ■ 床・電話コンセント    - - - 照明ダクト

CLIENT	TITLE	DISPLAY COMPANY	PLACE	SCALE	SCHEDULE
			SUNRISE Bldg. サンライズビル	1/100	/ /