３階

催事用電源盤（容量は2ヵ所の総容量）

3φ3W　210Ｖ　22ＫＶＡ（100ATブレーカー）
1φ3W　100ー200Ｖ　12ＫＶＡ（100ATブレーカー）
3φ4W　（100ATブレーカー・但し壁・床コンセントと同回路）

端子台ネジ径：８㎜（六角ボルト）

催事用電源盤（容量は2ヵ所の総容量）

3φ3W　210Ｖ　22ＫＶＡ（100ATブレーカー）
1φ3W　100ー200Ｖ　12ＫＶＡ（100ATブレーカー）
3φ4W　（100ATブレーカー・但し壁・床コンセントと同回路）

端子台ネジ径：８㎜（六角ボルト）

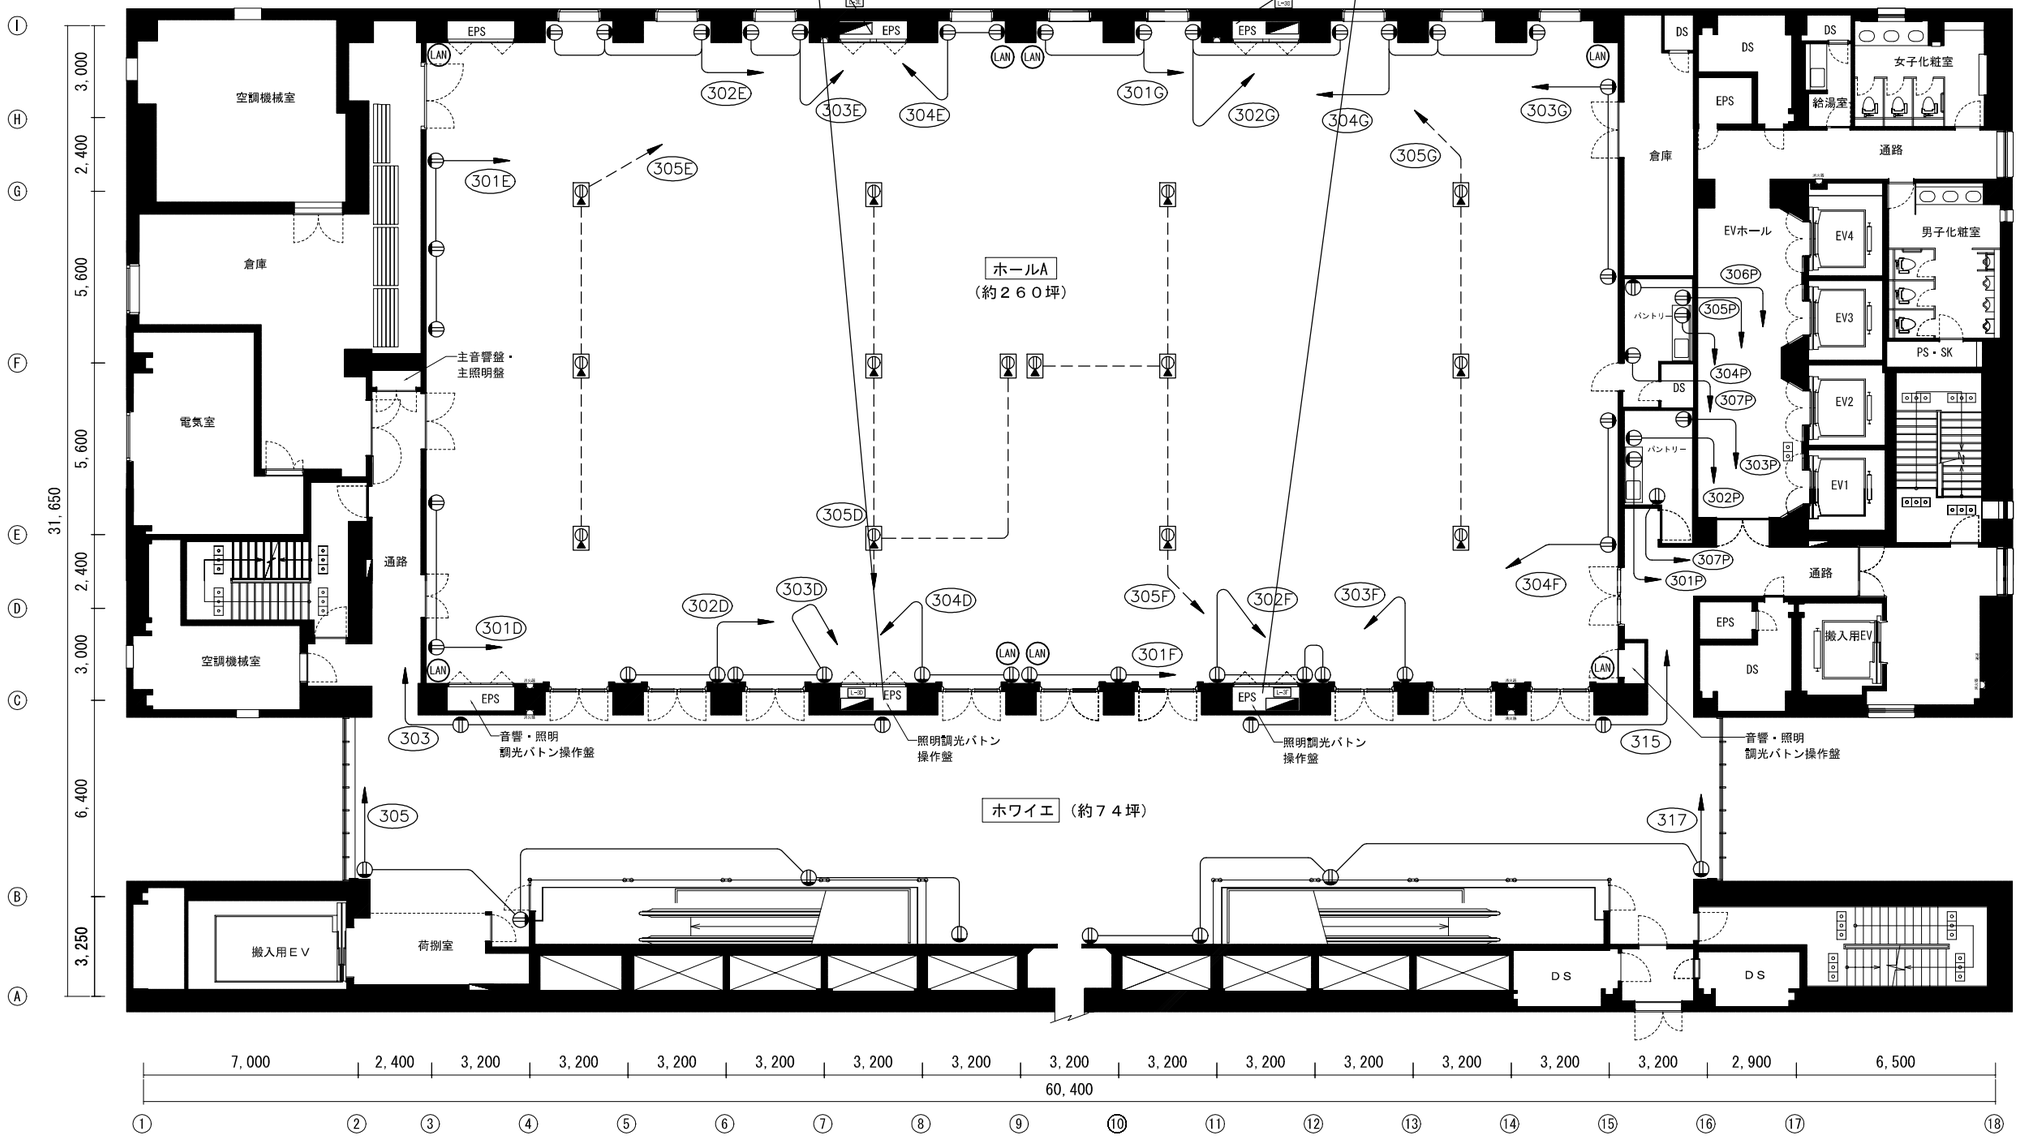

は床埋設フラット型インナーコンセントを示す。
内機コンセント仕様は２Ｐ１５Ａ Ｅ極付×２個とする。

LAN　LANモジュラージャック
壁・床コンセントは１回路につき15A（20AT）まで使用可能
上記の負荷容量を超えますとブレーカーが遮断しますのでご注意ください。

訂正項目	承認	SUNRISE BIdg. サンライズビル	作成年月日	名称 ３階　平面図	図面No.
			縮尺 1:200	ホール内　回路図	